





SAN ISIDRO
REMATES

ANM 1022

PLANO INFORMATIVO
KIT DE GALPONES

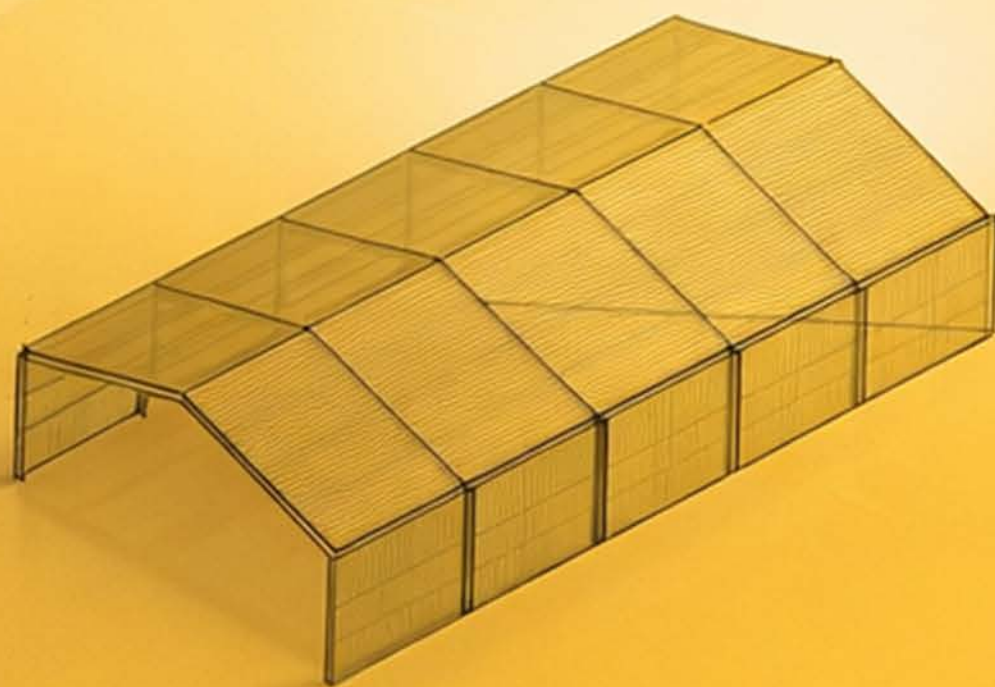

15
X
30

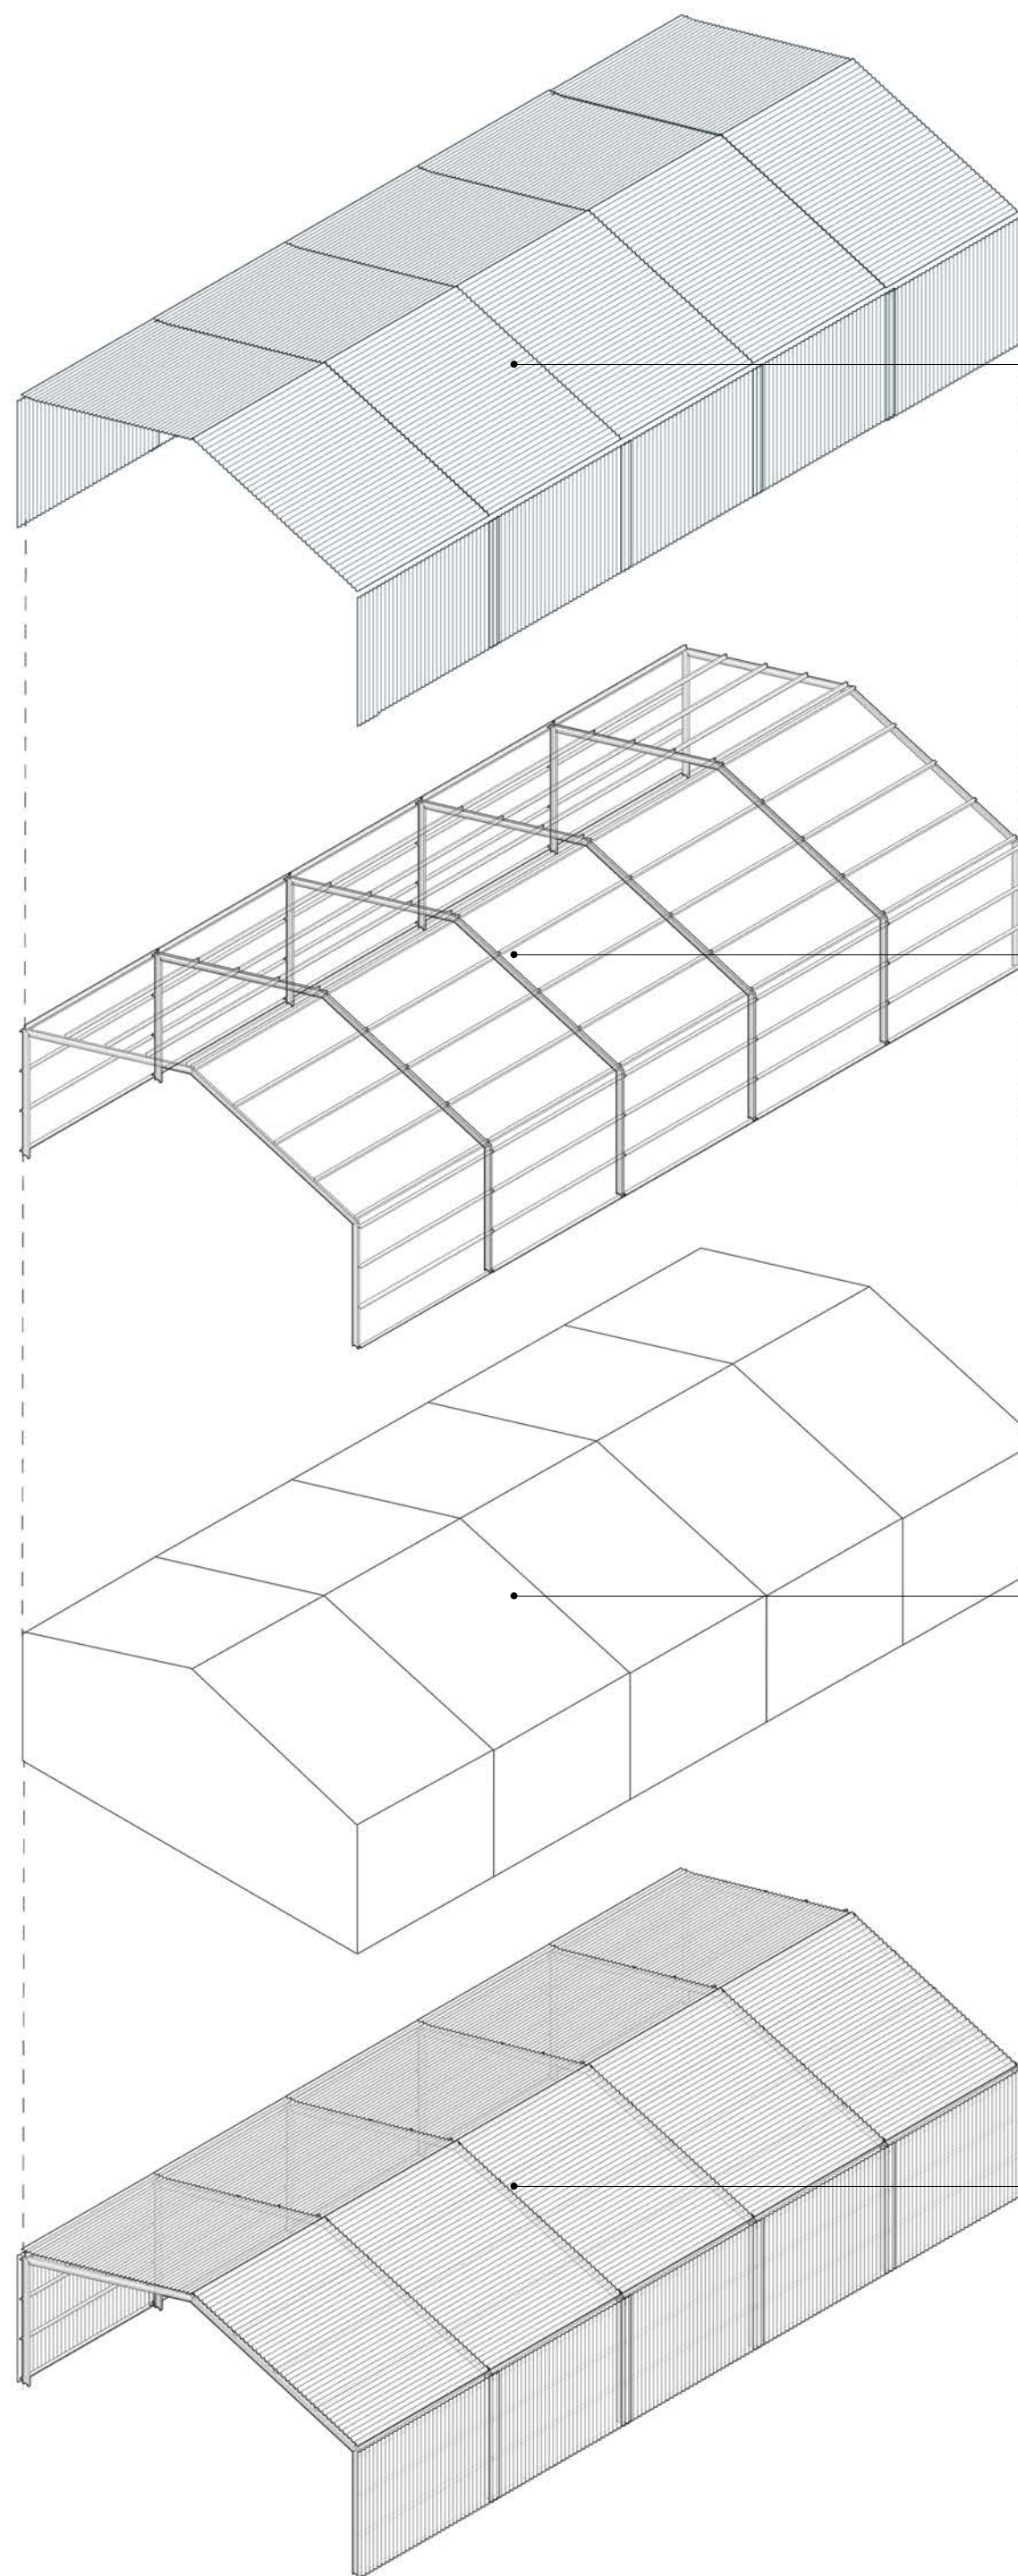

TECHO + CUBIERTA

PLANCHA ZINCALUM PV4 0.4
+ 10 COLORES
+ TECHO: 60 PLANCHAS (8X1m)



ESTRUCTURA

PILARES 250/150/3mm (12 un)
VIGAS 250/150/3mm (12 un)
COSTANERAS 125/50/15/2mm (50 un)

ESPACIO

VOLUMEN 2.756 m³
SUPERFICIE 450 m²
H QUILLA: 7,29 m
H HOMBRO: 5,00 m

MODELO

MODULOS 15x06 (5 un)
ARCOS (6 un)
DISTANCIA ENTRE ARCOS: 6 mts


MODELO PERSONALIZADO CON DISTINTAS OPCIONES:

- SOLO ESTRUCTURA
- PAQUETE DE TECHO Y FORRO
- +10 COLORES A ELECCIÓN
- LARGO VARIABLE MODULAR

15
x
06

MODELO PERSONALIZADO
CON DISTINTAS OPCIONES:

- SOLO ESTRUCTURA
- PAQUETE DE TECHO Y FORRO
- +10 COLORES A ELECCIÓN
- LARGO VARIABLE MODULAR

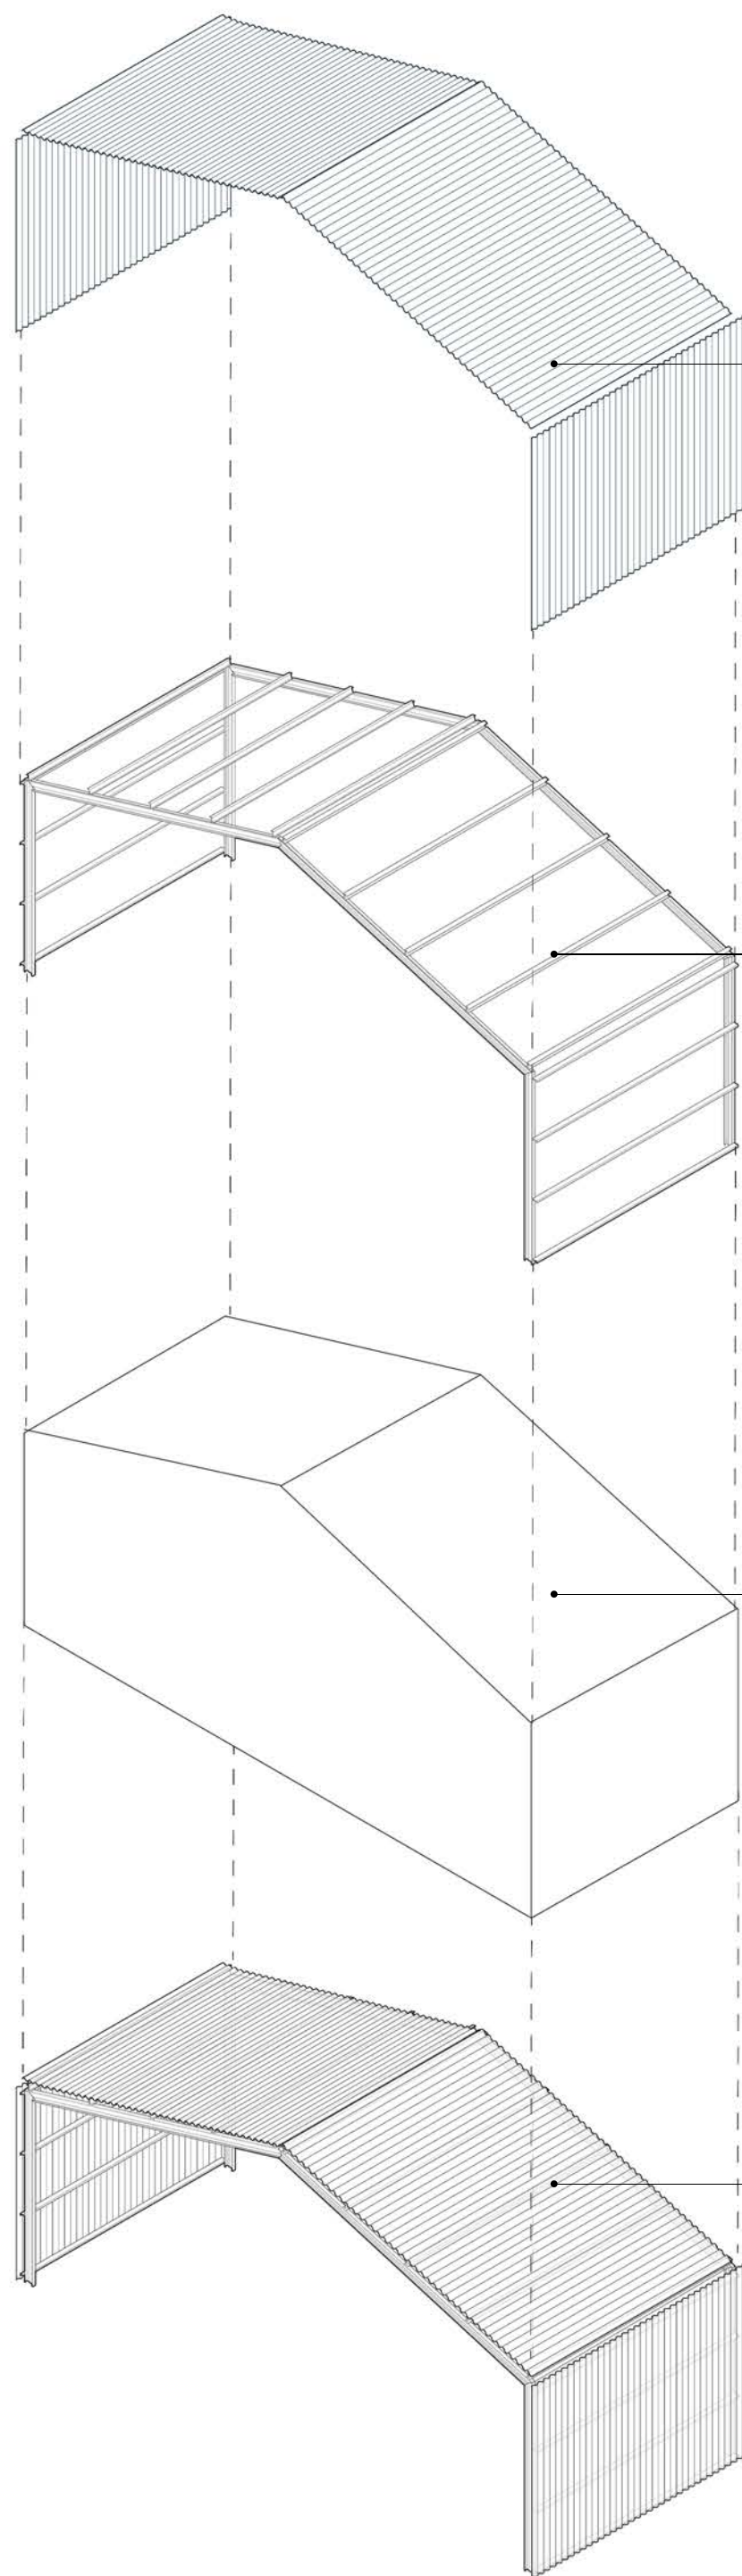

TECHO + CUBIERTA

PLANCHA ZINCALUM PV4 0.4
+10 COLORES



ESTRUCTURA

PILARES 250/150/3mm (4 un)
VIGAS 250/150/3mm (4 un)
COSTANERAS 125/50/15/2mm (10 un)


ESPACIO

VOLUMEN 551 m³
SUPERFICIE 90 m²

MODELO

MODULO 15x06 (1 un)
ARCOS (2 un)
DISTANCIA ENTRE ARCOS: 6 mts

11
x
24

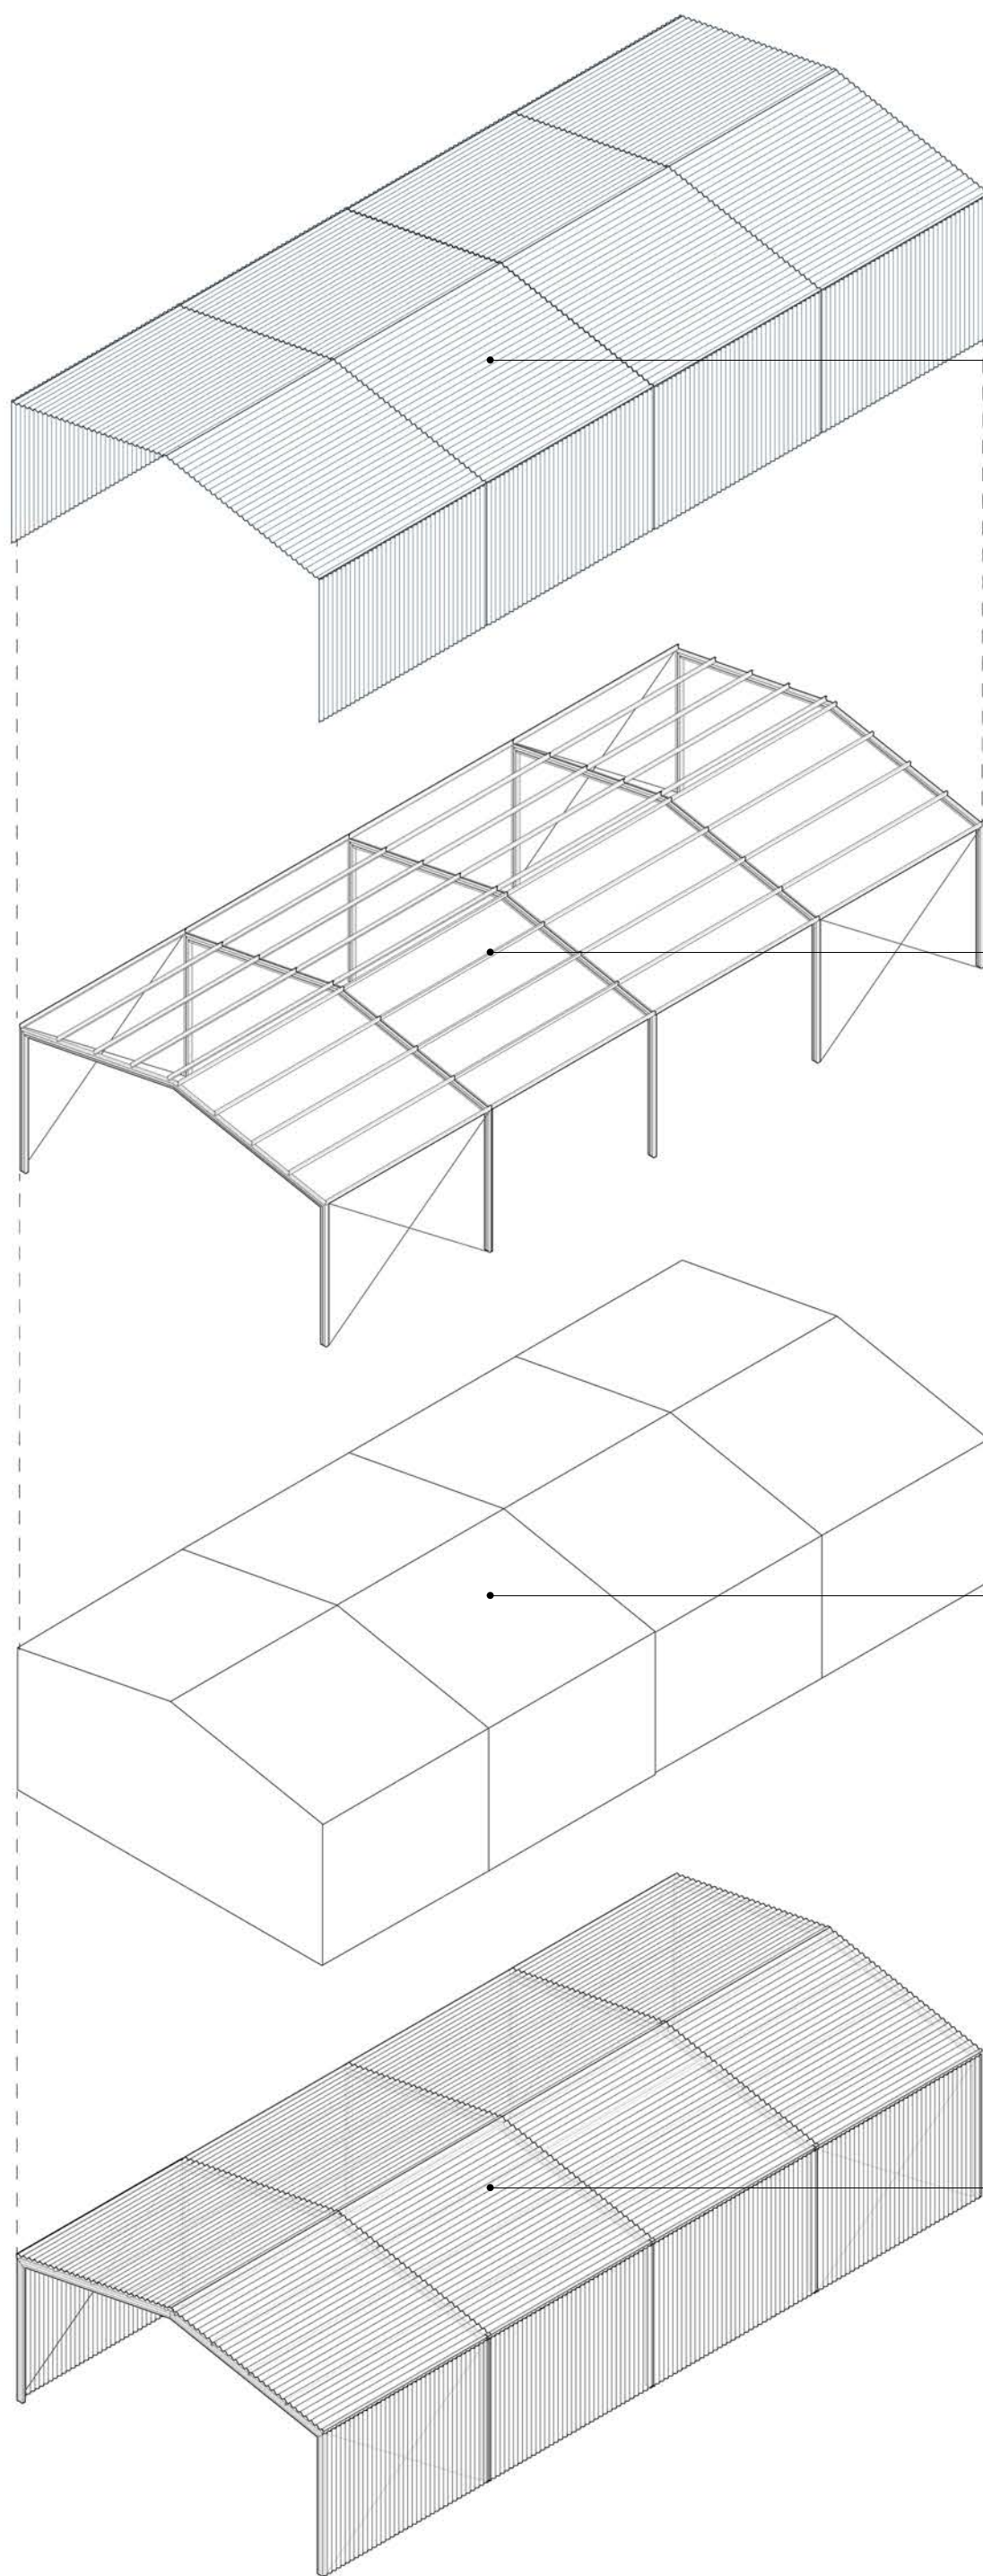

TECHO + CUBIERTA

PLANCHA ZINCALUM PV4 0.4
+ 10 COLORES
+ TECHO: 48 PLANCHAS (6X1m)



ESTRUCTURA

PILARES 200/100/3mm (10 un)
VIGAS 200/100/3mm (10 un)
COSTANERAS 125/50/15/2mm (40 un)

ESPACIO

VOLUMEN 1.452 m³
SUPERFICIE 264 m²
H QUILLA: 5,60 m
H HOMBRO: 4,6 m

MODELO

MODULOS 11x06 (4 un)
ARCOS (5 un)
DISTANCIA ENTRE ARCOS: 6 mts


MODELO PERSONALIZADO CON DISTINTAS OPCIONES:

- SOLO ESTRUCTURA
- PAQUETE DE TECHO Y FORRO
- +10 COLORES A ELECCIÓN
- LARGO VARIABLE MODULAR

11
x
06

MODELO PERSONALIZADO
CON DISTINTAS OPCIONES:

- SOLO ESTRUCTURA
- PAQUETE DE TECHO Y FORRO
- +10 COLORES A ELECCIÓN
- LARGO VARIABLE MODULAR

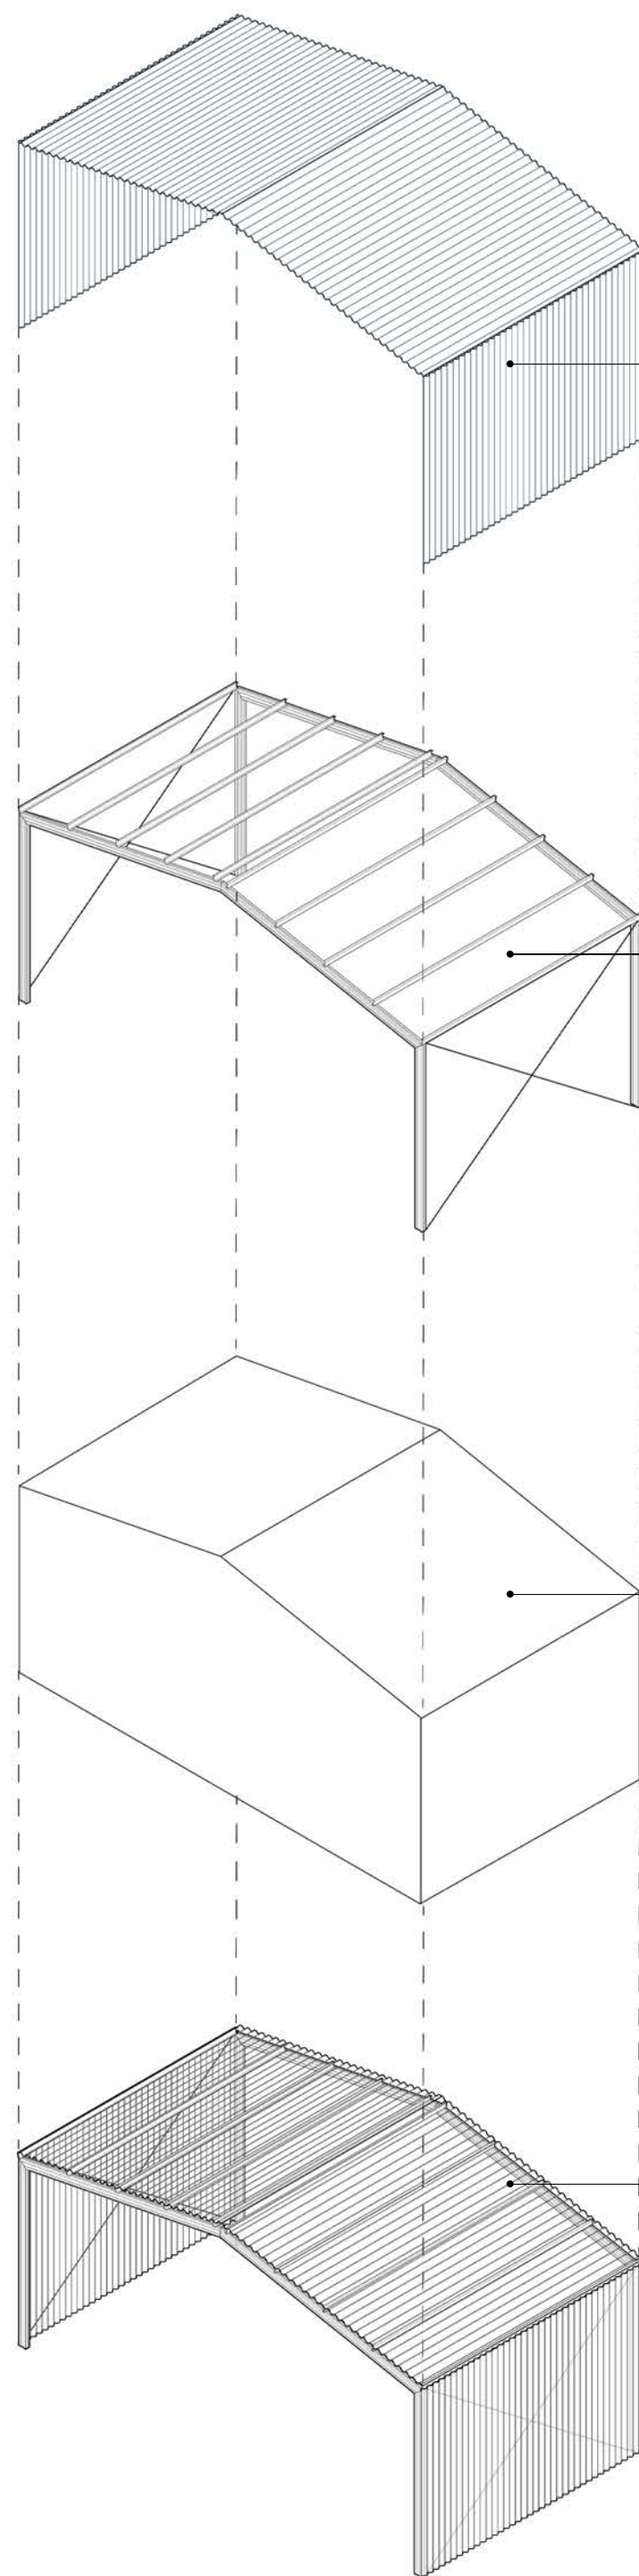

TECHO + CUBIERTA

PLANCHA ZINCALUM PV4 0.4
+ 10 COLORES



ESTRUCTURA

PILARES 200/100/3mm (4 un)
VIGAS 200/100/3mm (4 un)
COSTANERAS 125/50/15/2mm (10 un)

ESPACIO

VOLUMEN 343 m3
SUPERFICIE 66 m2
H QUILLA: 5,60 m
H HOMBRO: 4,6 m

MODELO

MODULO 11x06 (1 un)
ARCOS (2 un)
DISTANCIA ENTRE ARCOS: 6 mts

SAN ISIDRO R.N.M 1022
REMATES